

RÉPUBLIQUE FRANÇAISE - DÉPARTEMENT DU HAUT-RHIN  
PLAN LOCAL D'URBANISME  
LUTTENBACH-PRÈS MUNSTER



## 4b - Plan du réseau d'eau potable

MODIFICATION SIMPLIFIÉE N°1 DU PLU  
APPROUVÉE PAR DÉLIBÉRATION DU CONSEIL  
MUNICIPAL LE 17 FÉVRIER 2023





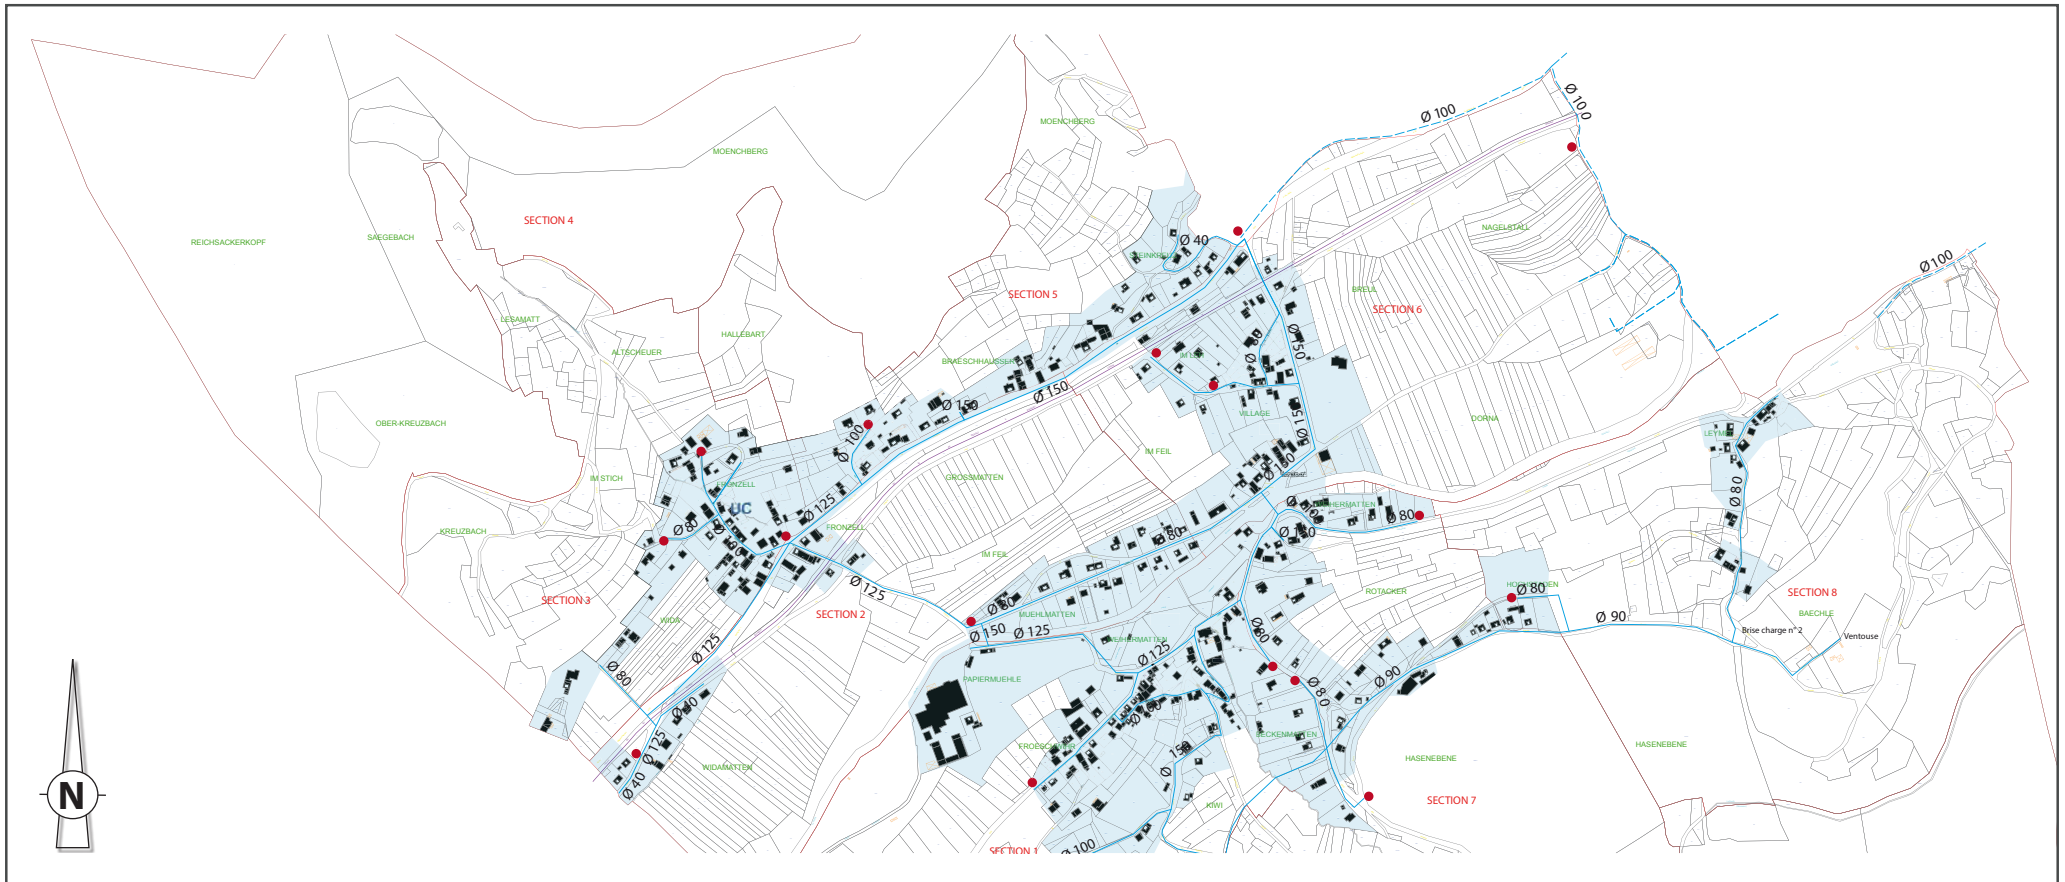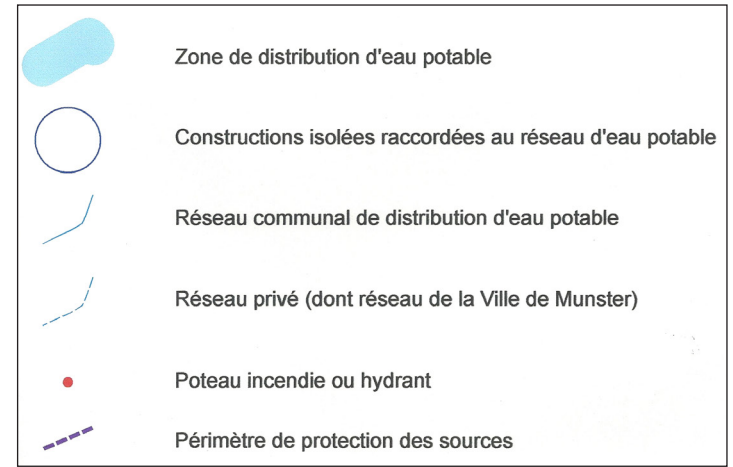

P.L.U. APPROUVÉ PAR DÉLIBÉRATION  
DU CONSEIL MUNICIPAL LE 24 MARS 2017


LE MAIRE

# Secteur Nord







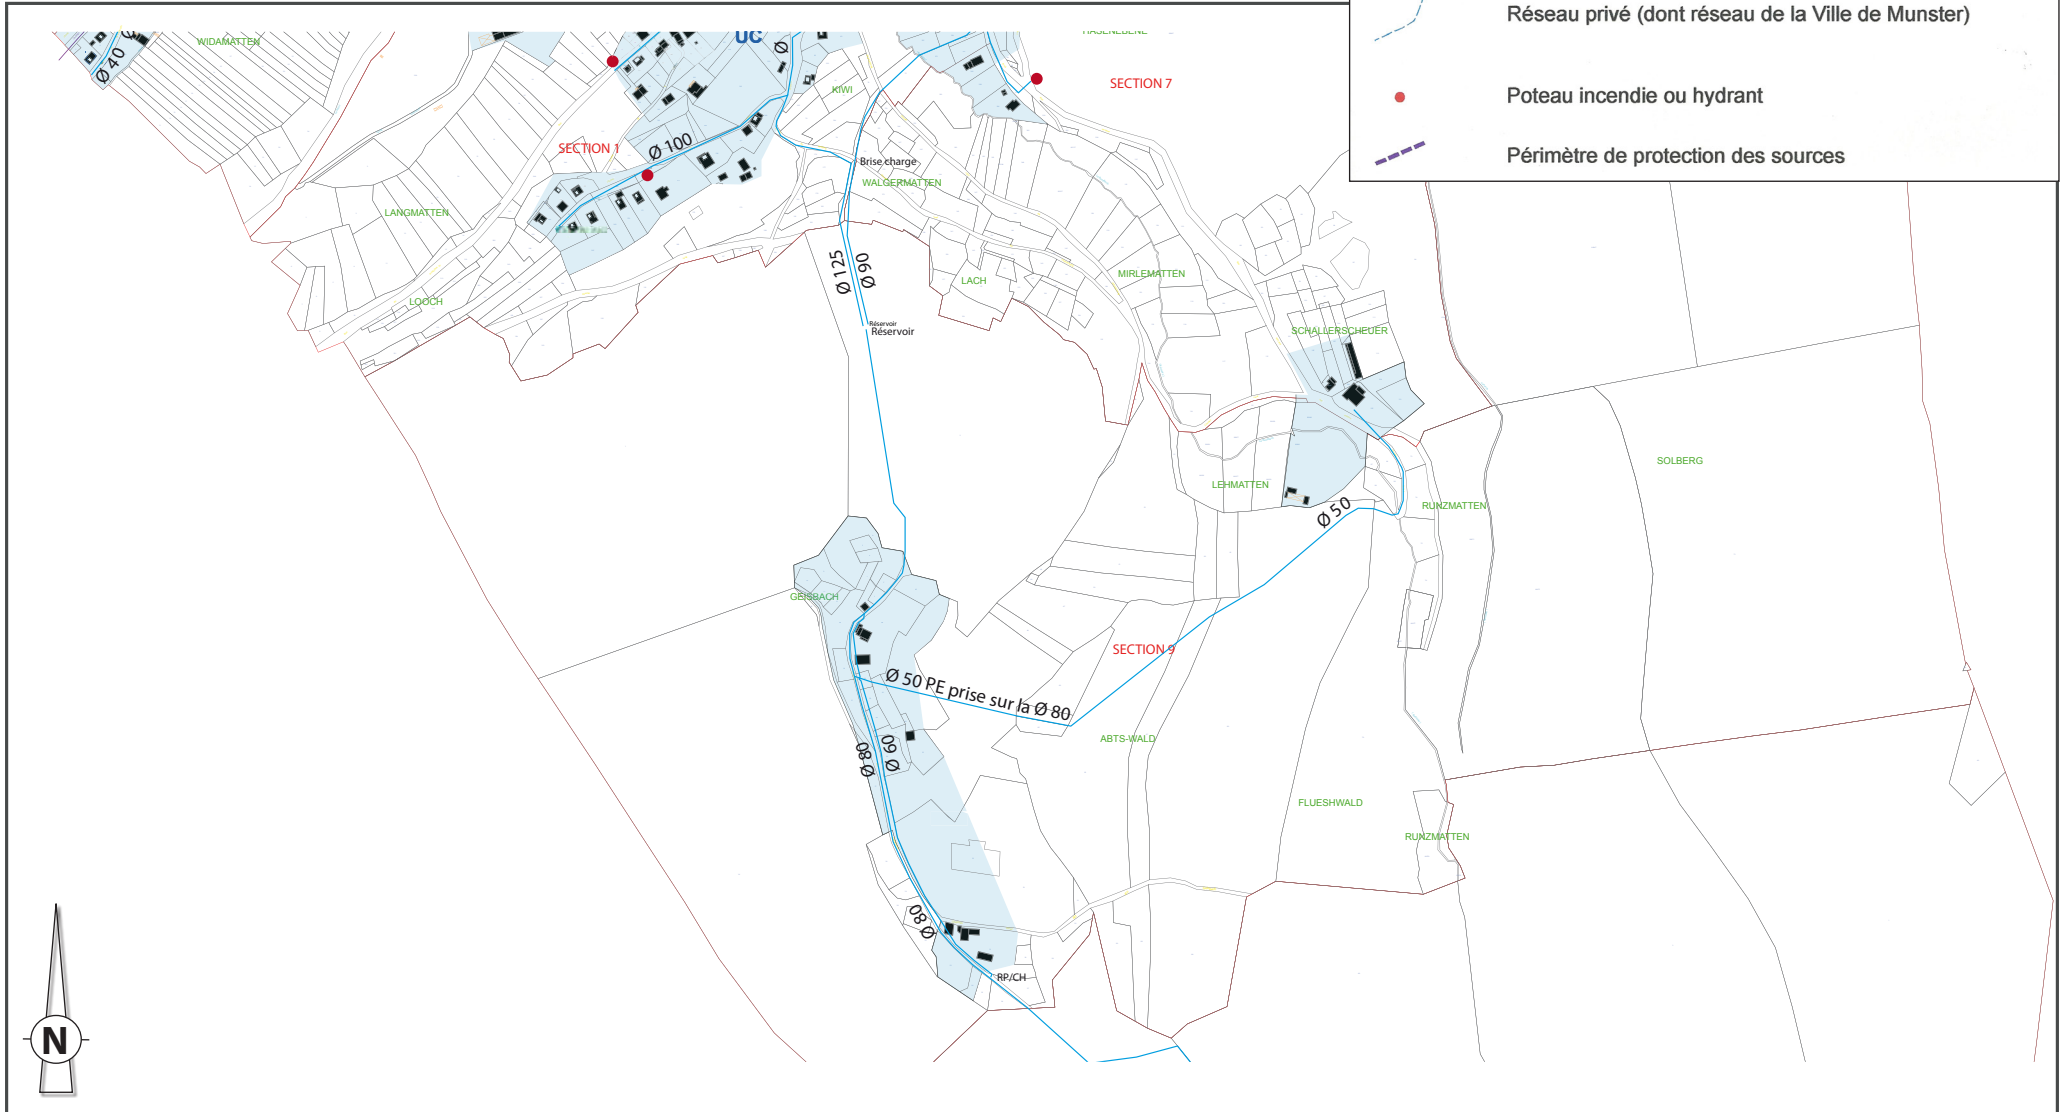


# Secteur Centre

-  Zone de distribution d'eau potable
-  Constructions isolées raccordées au réseau d'eau potable
-  Réseau communal de distribution d'eau potable
-  Réseau privé (dont réseau de la Ville de Munster)
-  Poteau incendie ou hydrant
-  Périmètre de protection des sources



# Secteur Sud

-  Zone de distribution d'eau potable
-  Constructions isolées raccordées au réseau d'eau potable
-  Réseau communal de distribution d'eau potable
-  Réseau privé (dont réseau de la Ville de Munster)
-  Poteau incendie ou hydrant
-  Périmètre de protection des sources

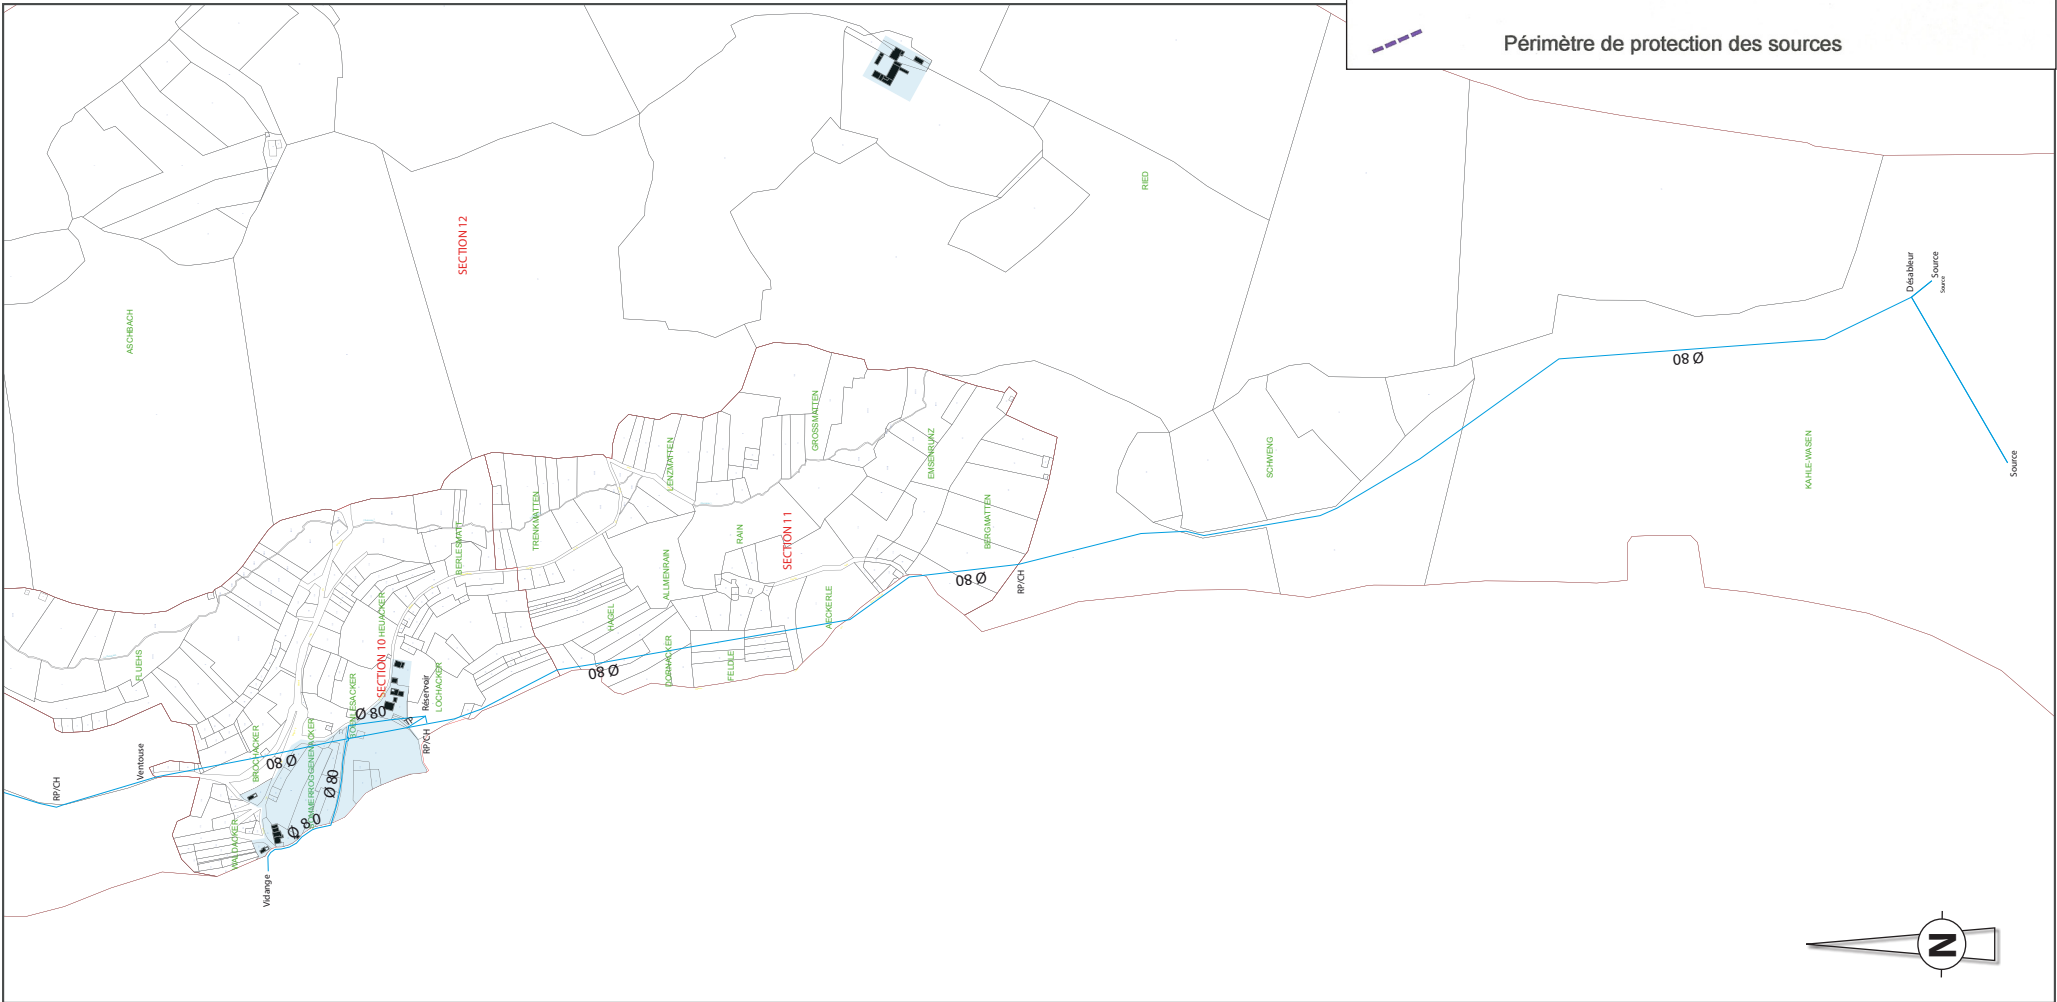



# PRAGMA-SCF

38 rue de la Chambre ■ 67360 GOERSDORF  
tel : 03 69 81 26 49 ■ [info@pragma-scf.com](mailto:info@pragma-scf.com) ■ [www.pragma-scf.com](http://www.pragma-scf.com)